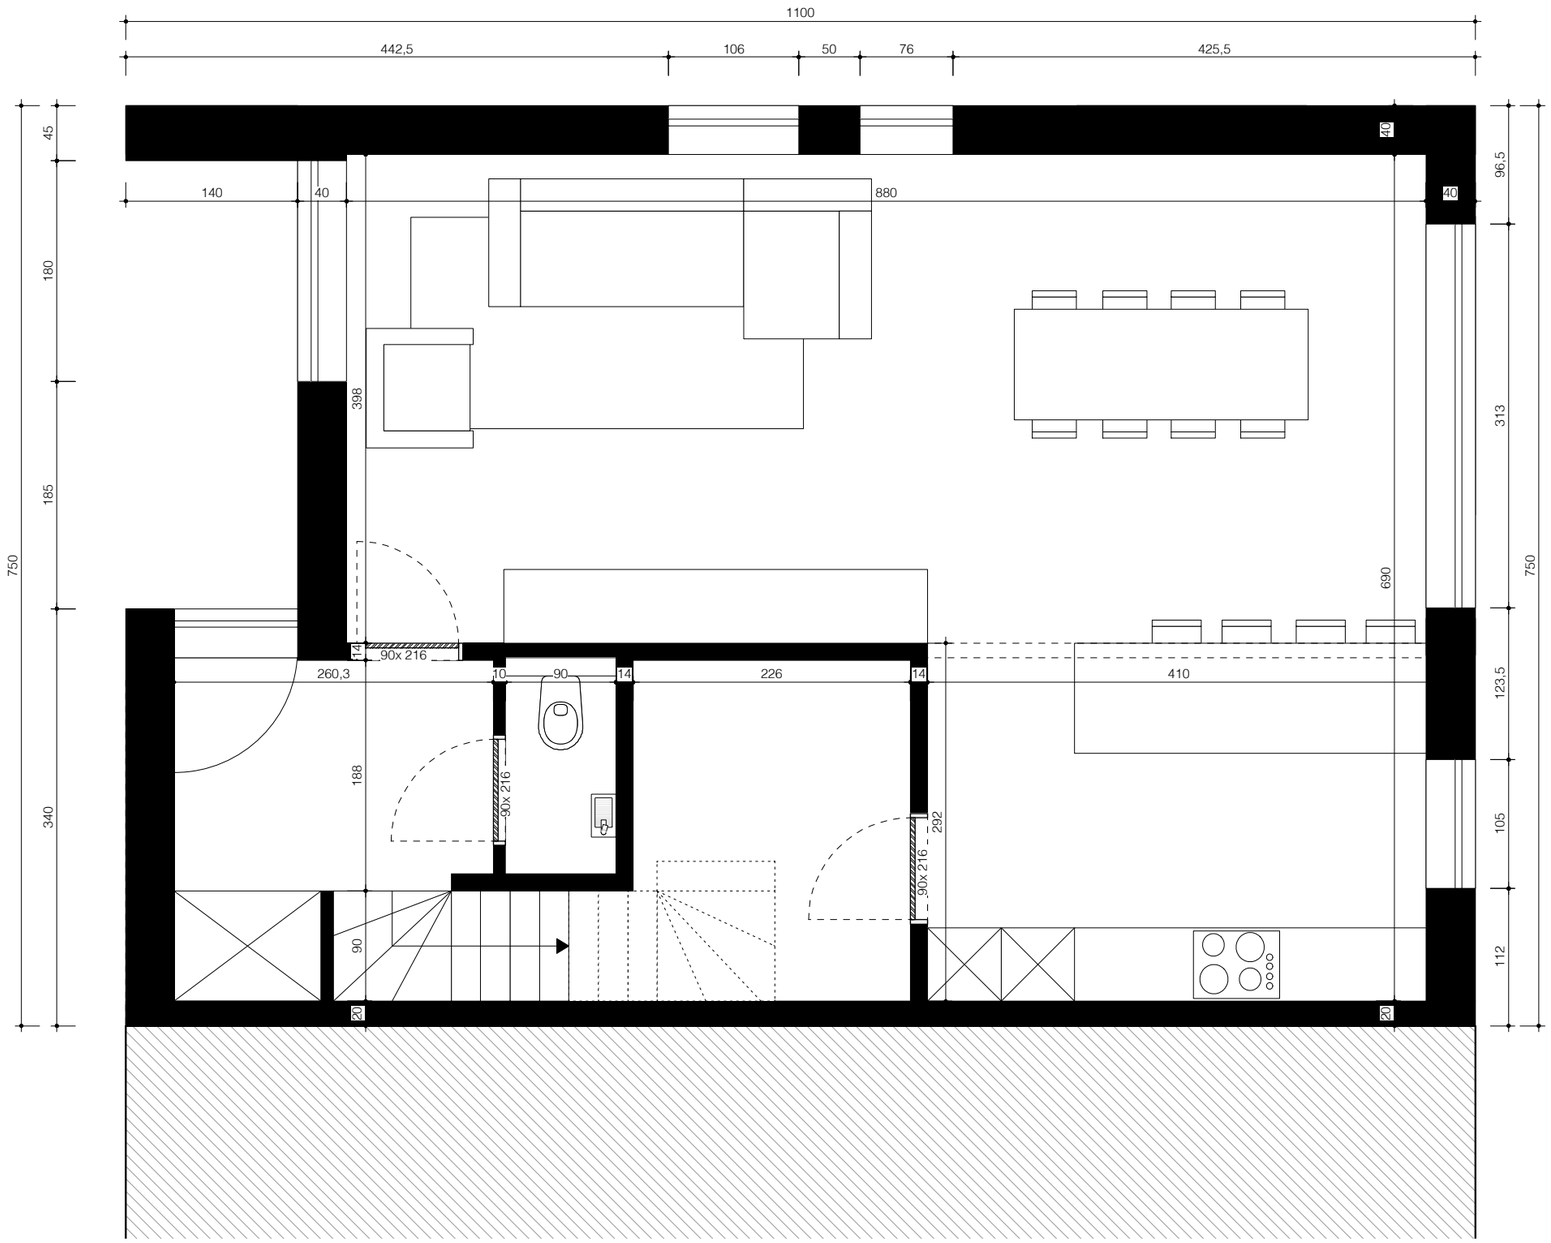

GELIJKVLOERS

SCHAAL 1/50

gelijkvloers: 77,39 m2 - verdieping: 82,50 m2
totaal: 159,89 m2

VERJANS PIETER ARCHITECTEN BV BVBA

+32 89 253031 / +32 479 285349 / INFO@VPARCHITECTEN.BE / WWW.VPARCHITECTEN.BE
KERKSTRAAT 3/6, 3730 HOESELT / BTW BE0849 856 887/ REK. BE09 0688 9579 8057 / BIC GKCCBEBB

BOUWHEER:

Viviamo

stadium: ontwerp

datum: 30.10.2018

HET BOUWEN VAN EEN EENGEZINSWONING